

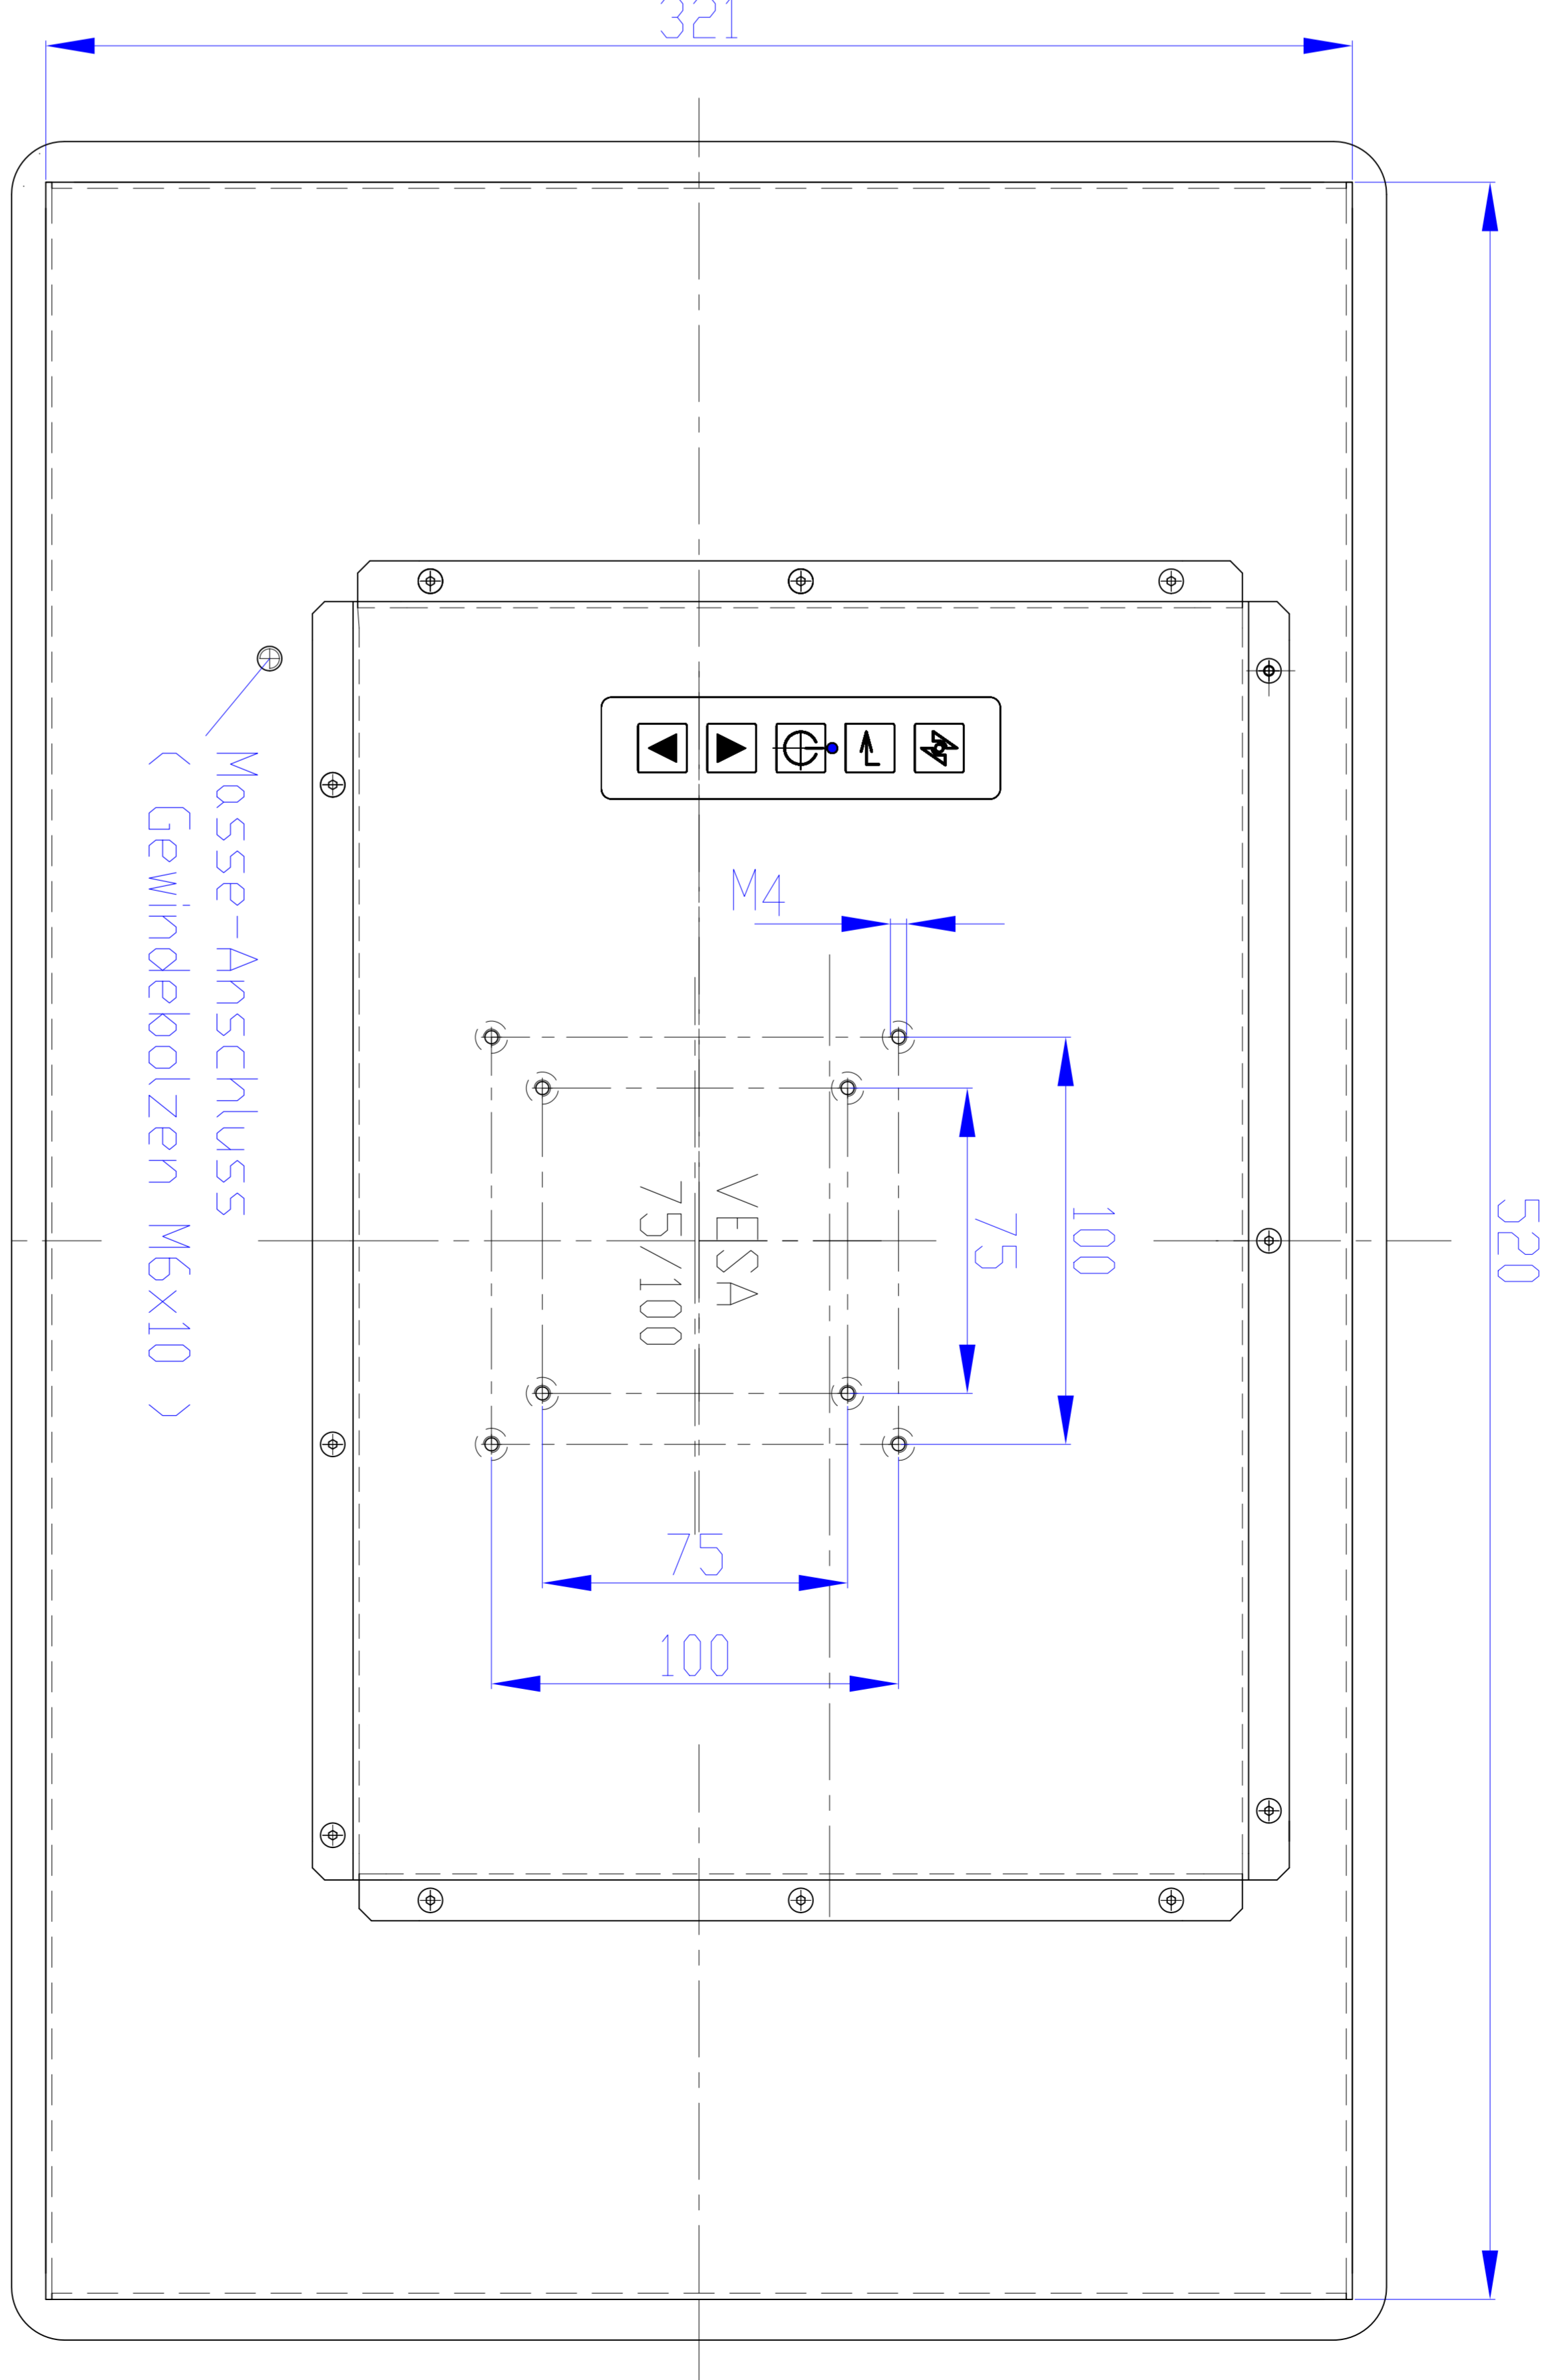


FRONTANSICHT


Frontplatte  
Alu natur eloxiert

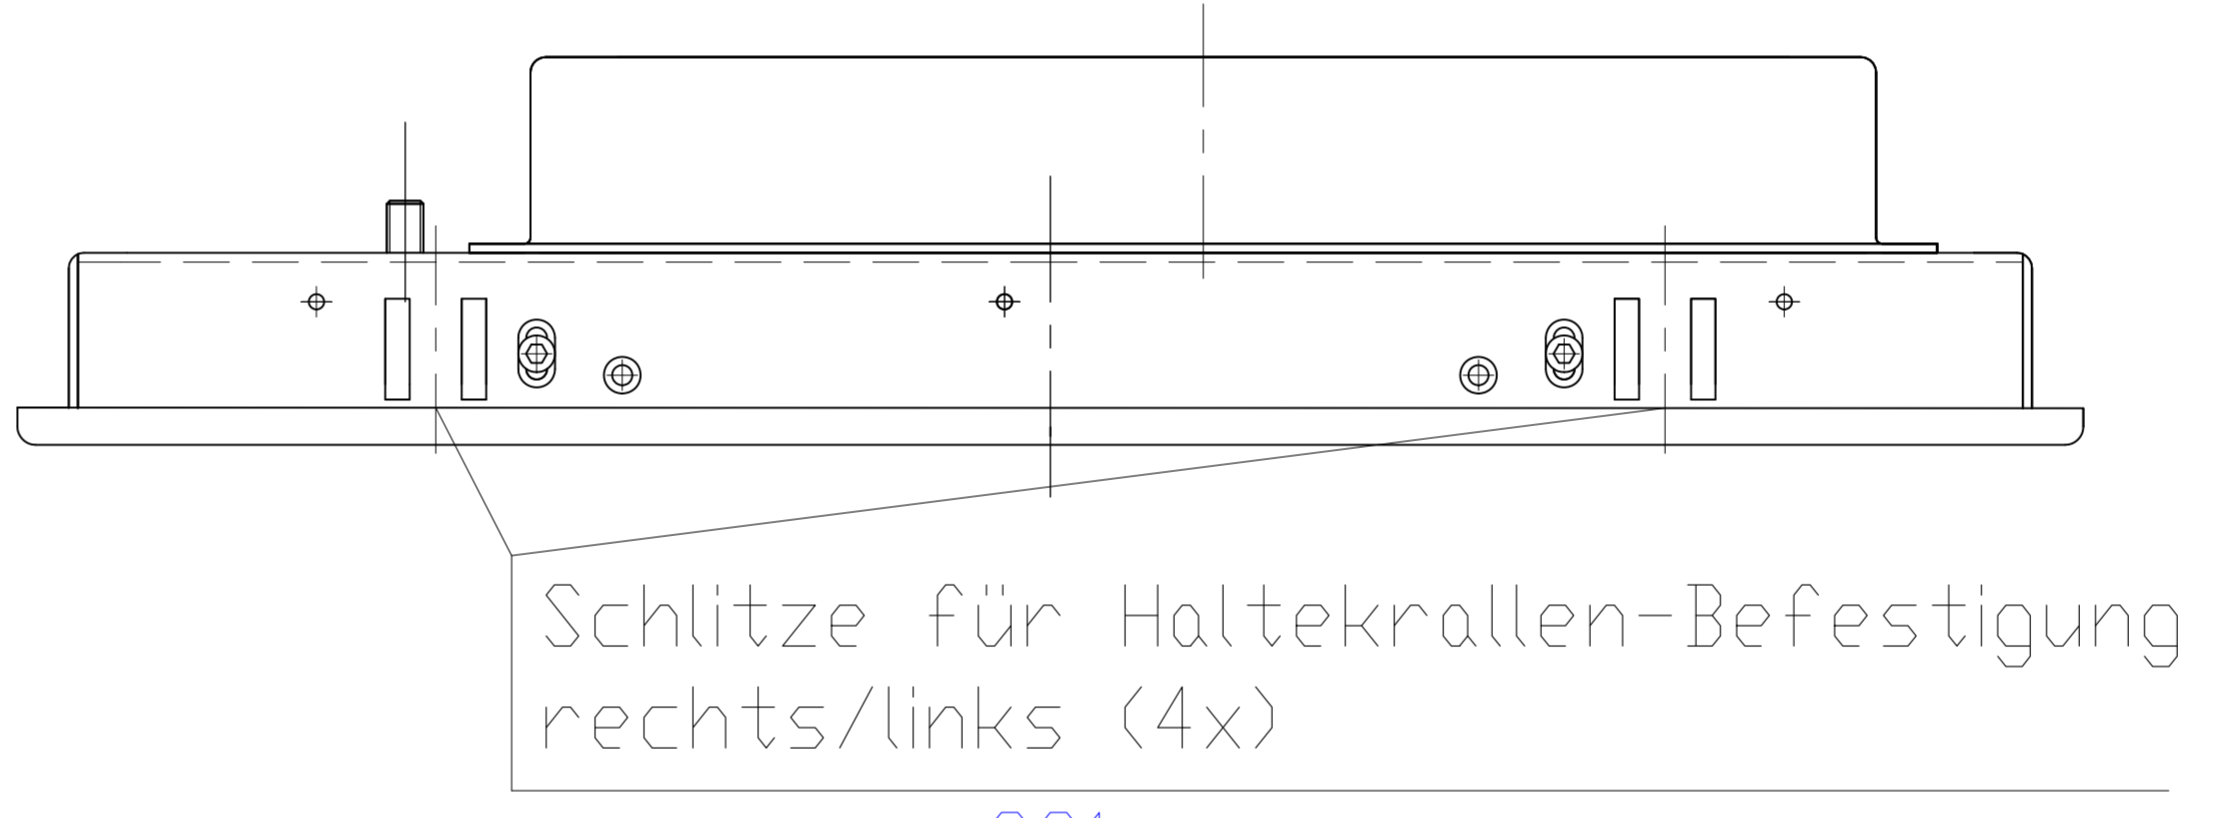

RÜCKANSICHT

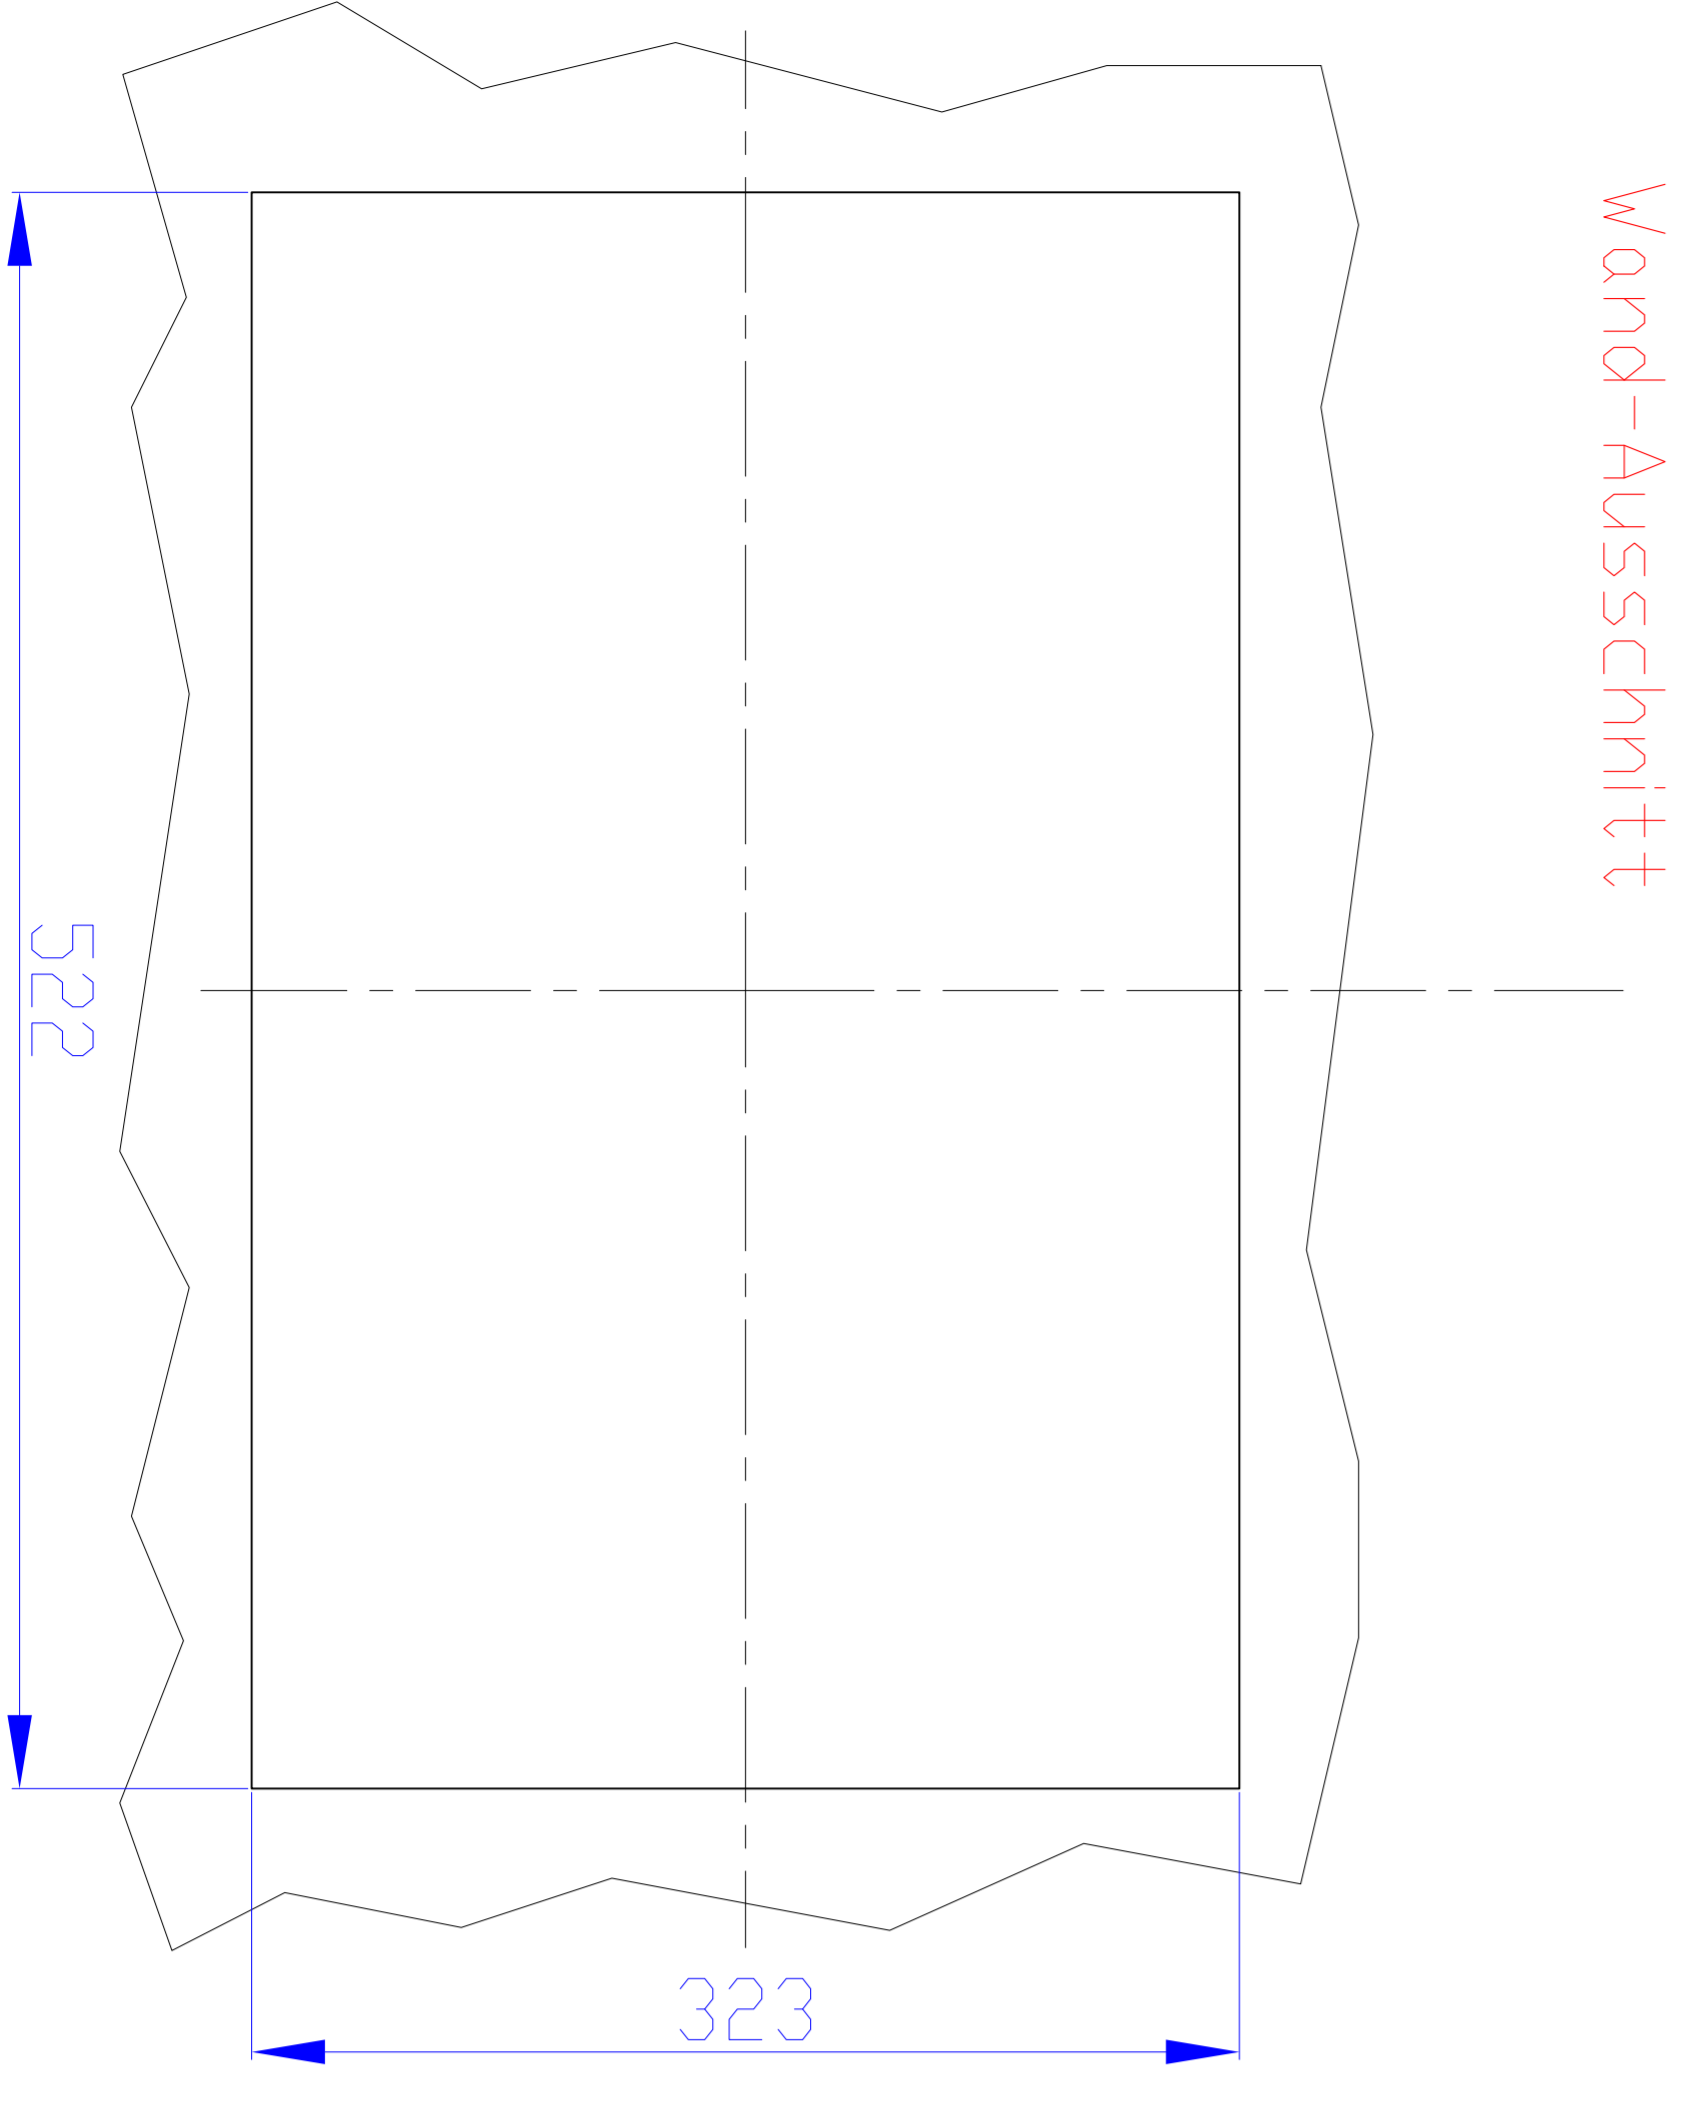

Wand-Ausschnitt

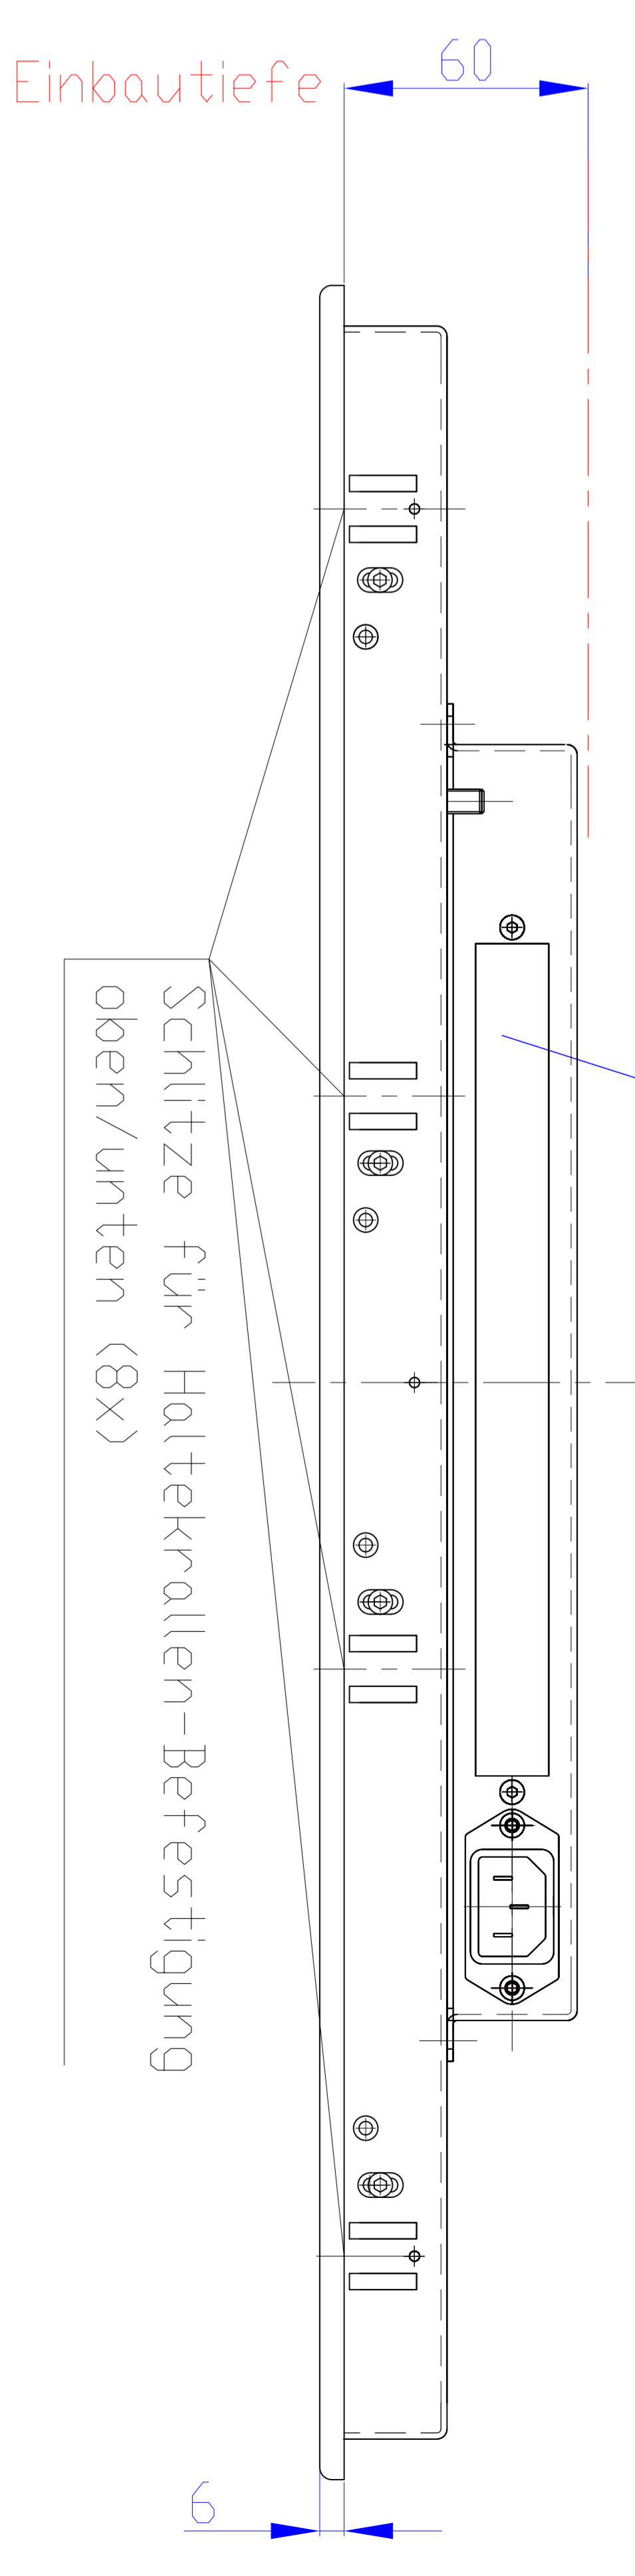

VGA; DVI; Touch; IPC

© Alle Rechte und Irrtümer sowie Änderungen vorbehalten.

Änderungsstand 1 (2304.18)

Rev.	Änderung	Datum	Gezeichnet	Geprüft	Freigegeben
1	Neue Zeichnung	23.04.18	SR System	SR System	SR System

Outline Drawing

P-FLAT 22/FHD